

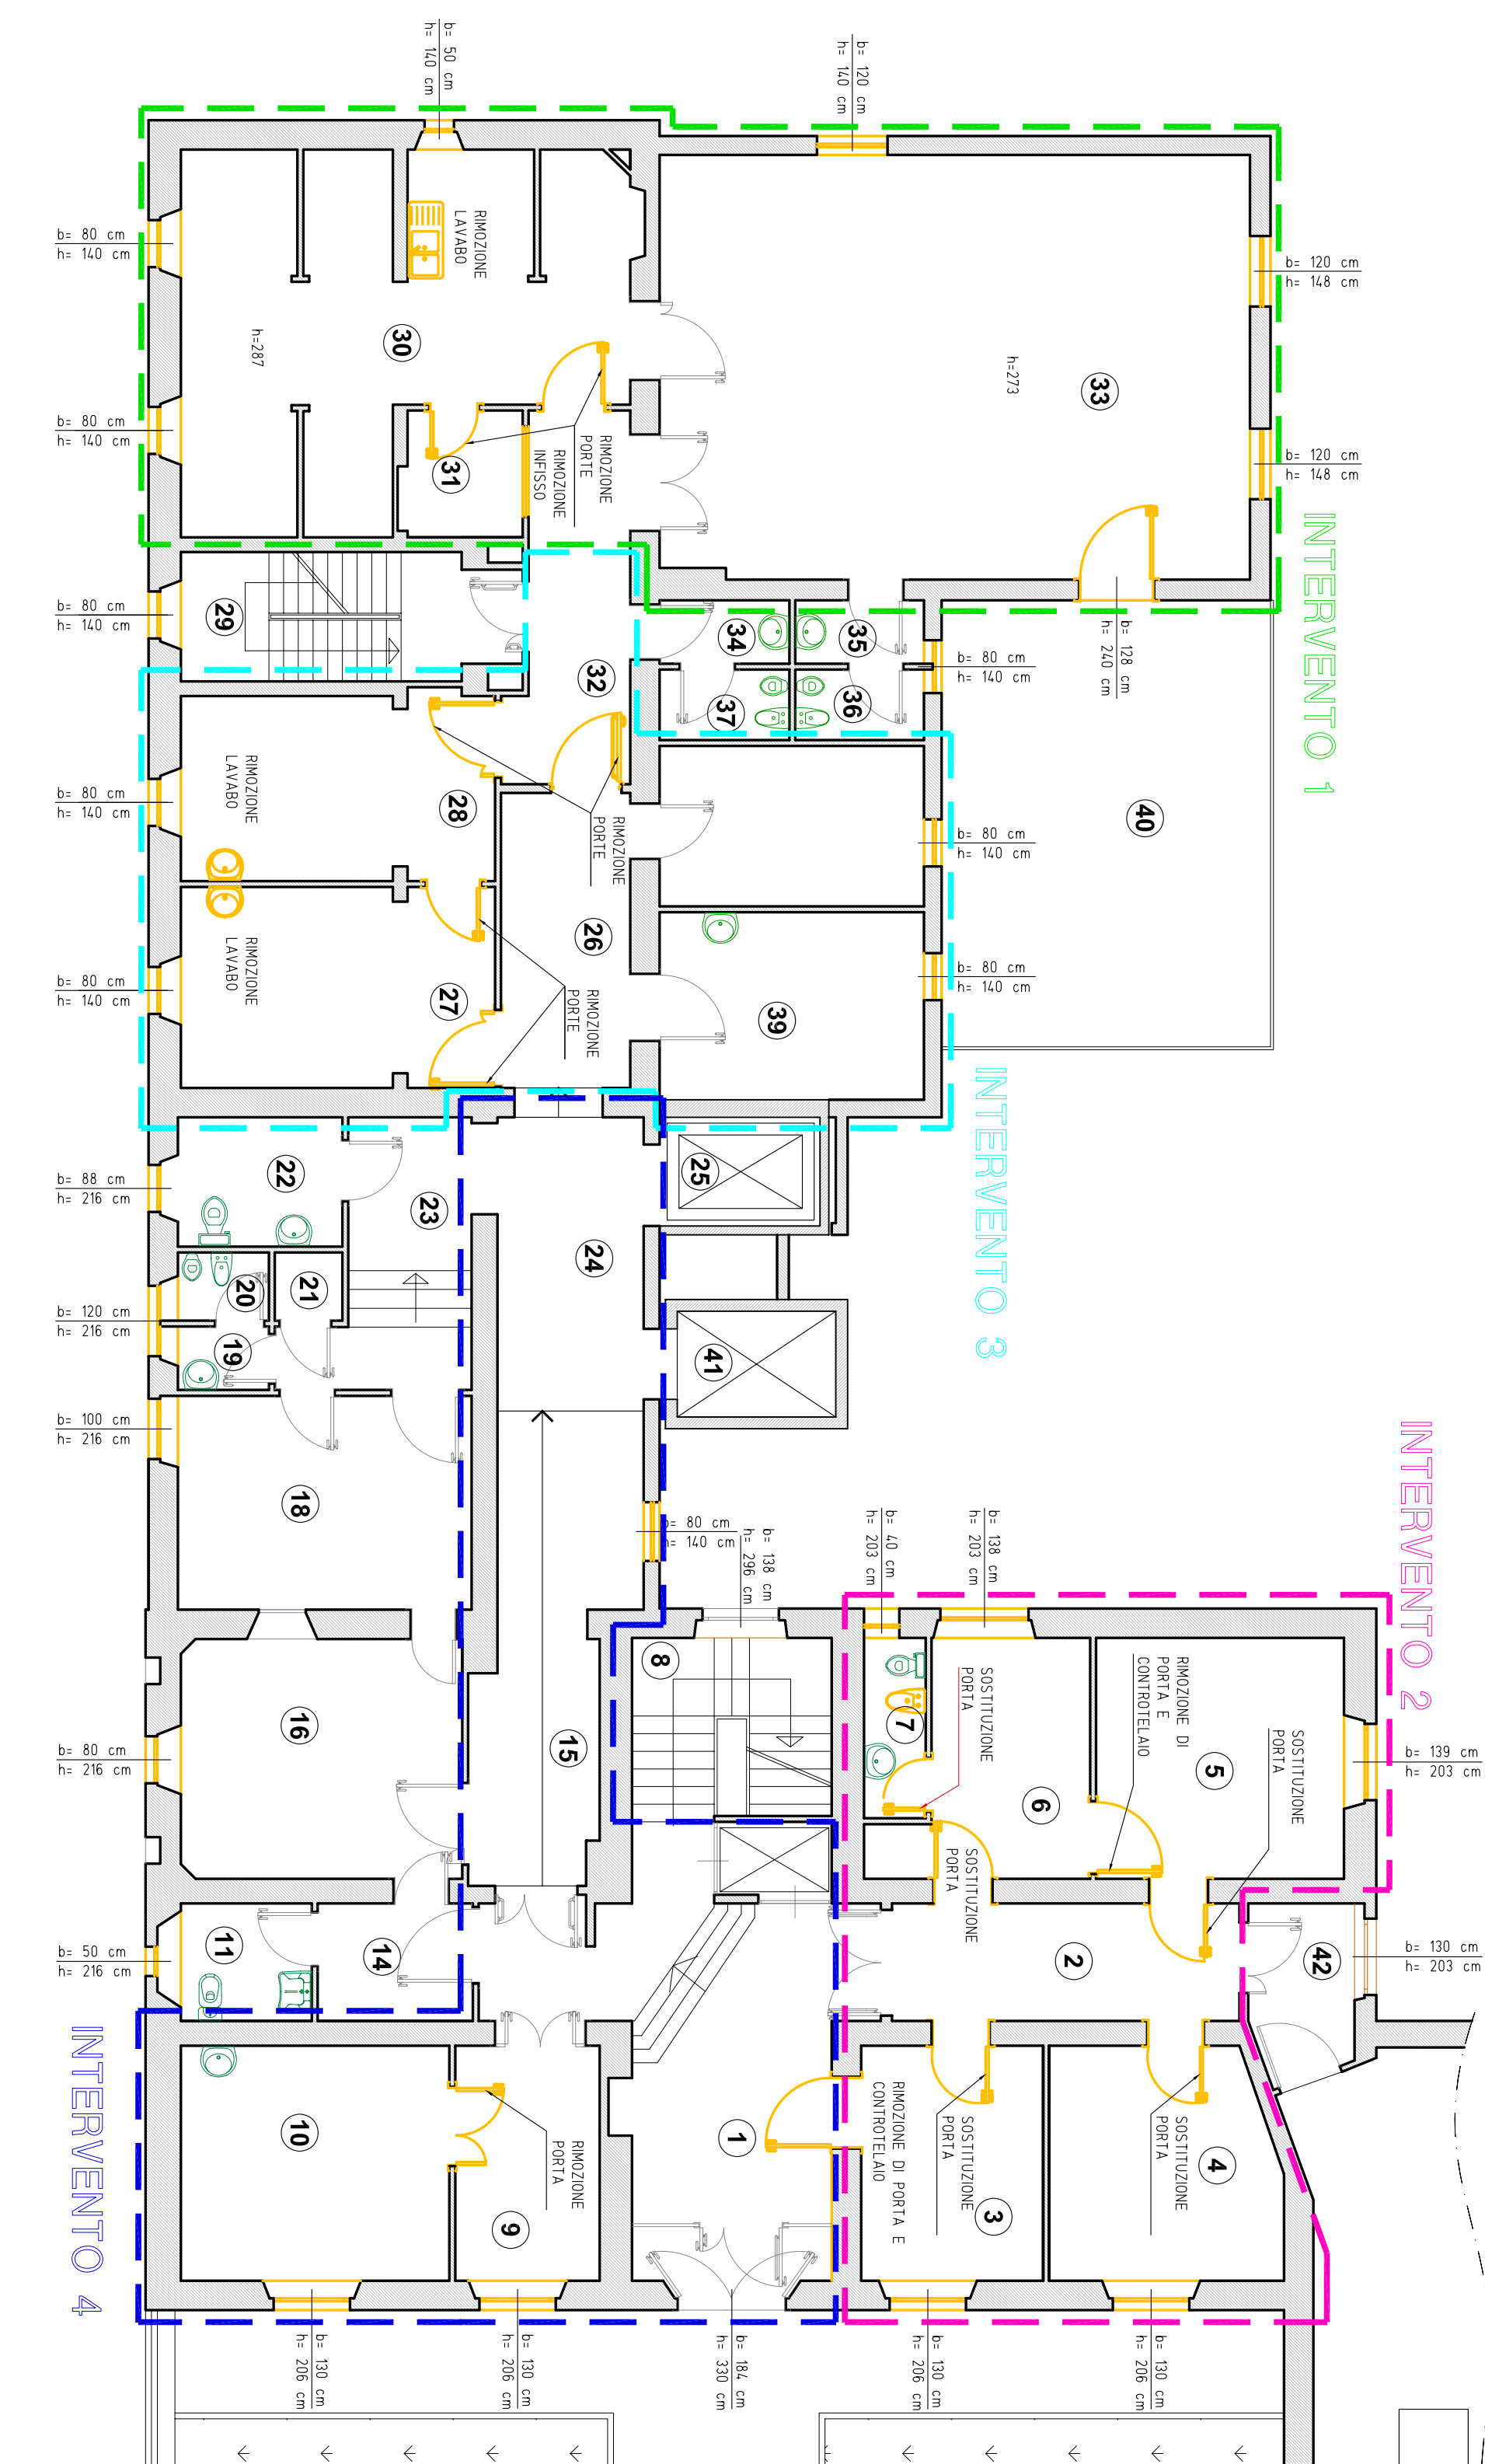


PIANTA PIANO PRIMO
RIMOZIONE INFISSI E SANITARI


PIANTA PIANO PRIMO
RIMOZIONE PAVIMENTAZIONI

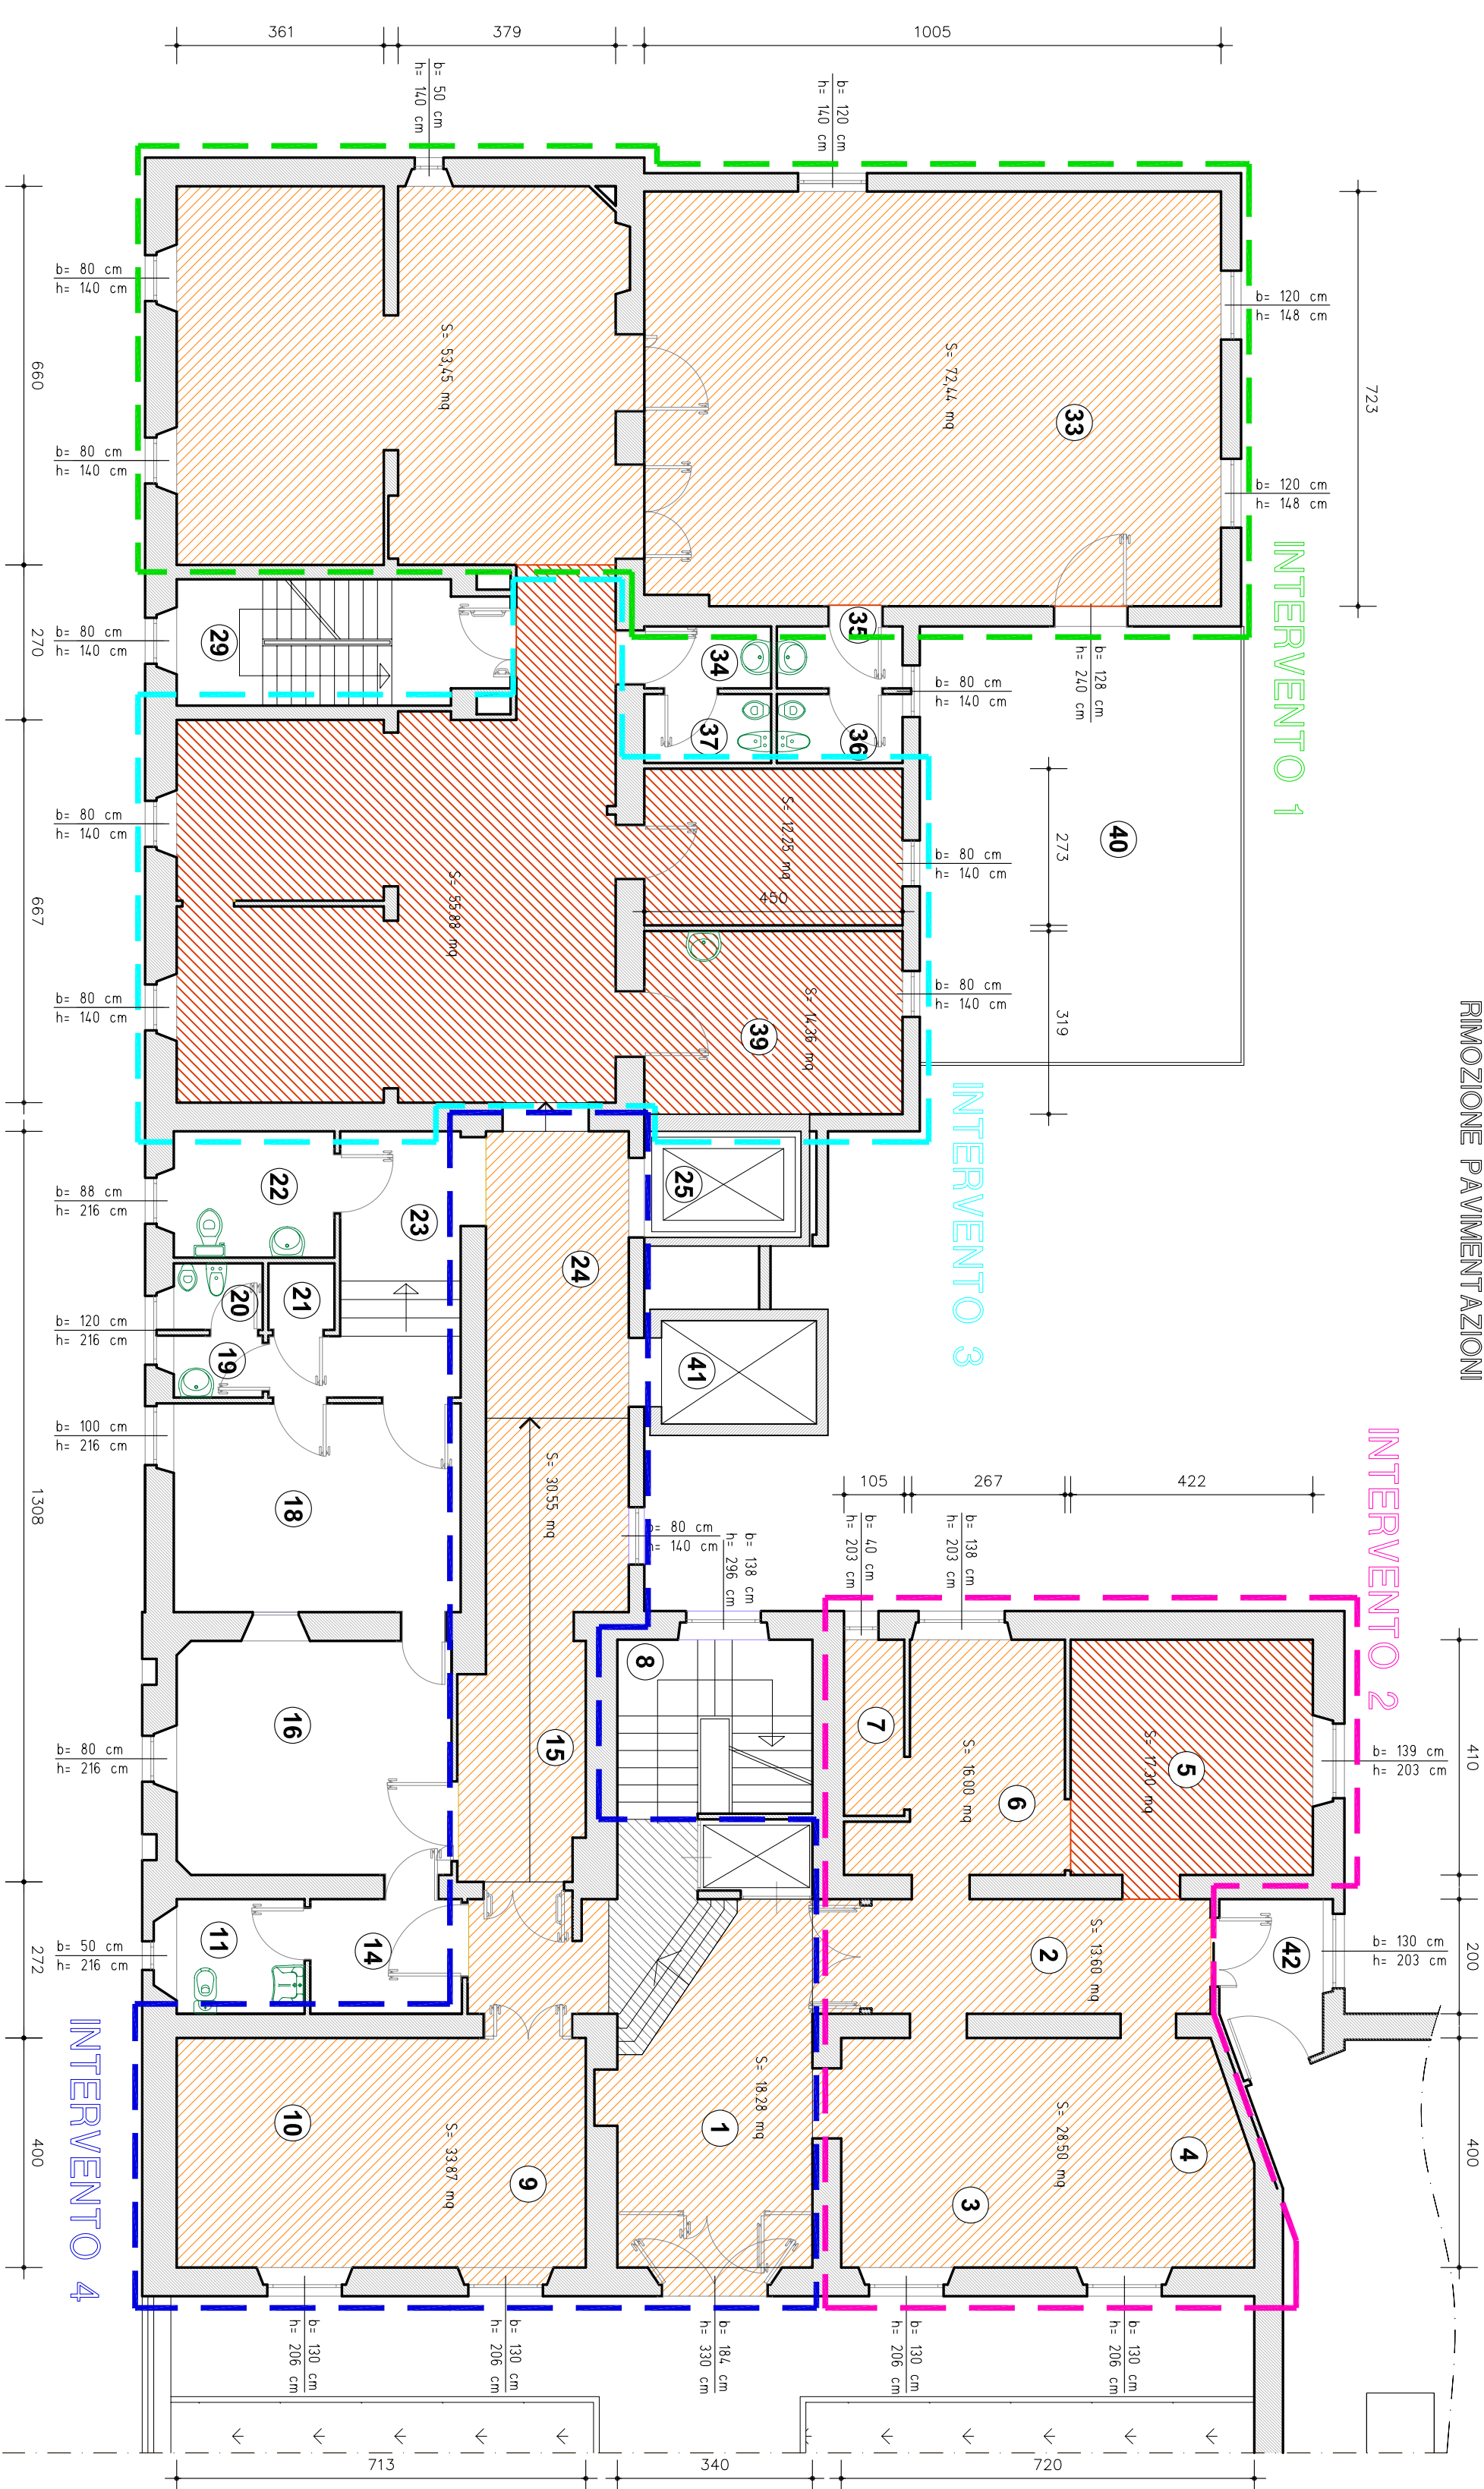

PIANTA PIANO PRIMO
DEMOLIZIONE MURATURE

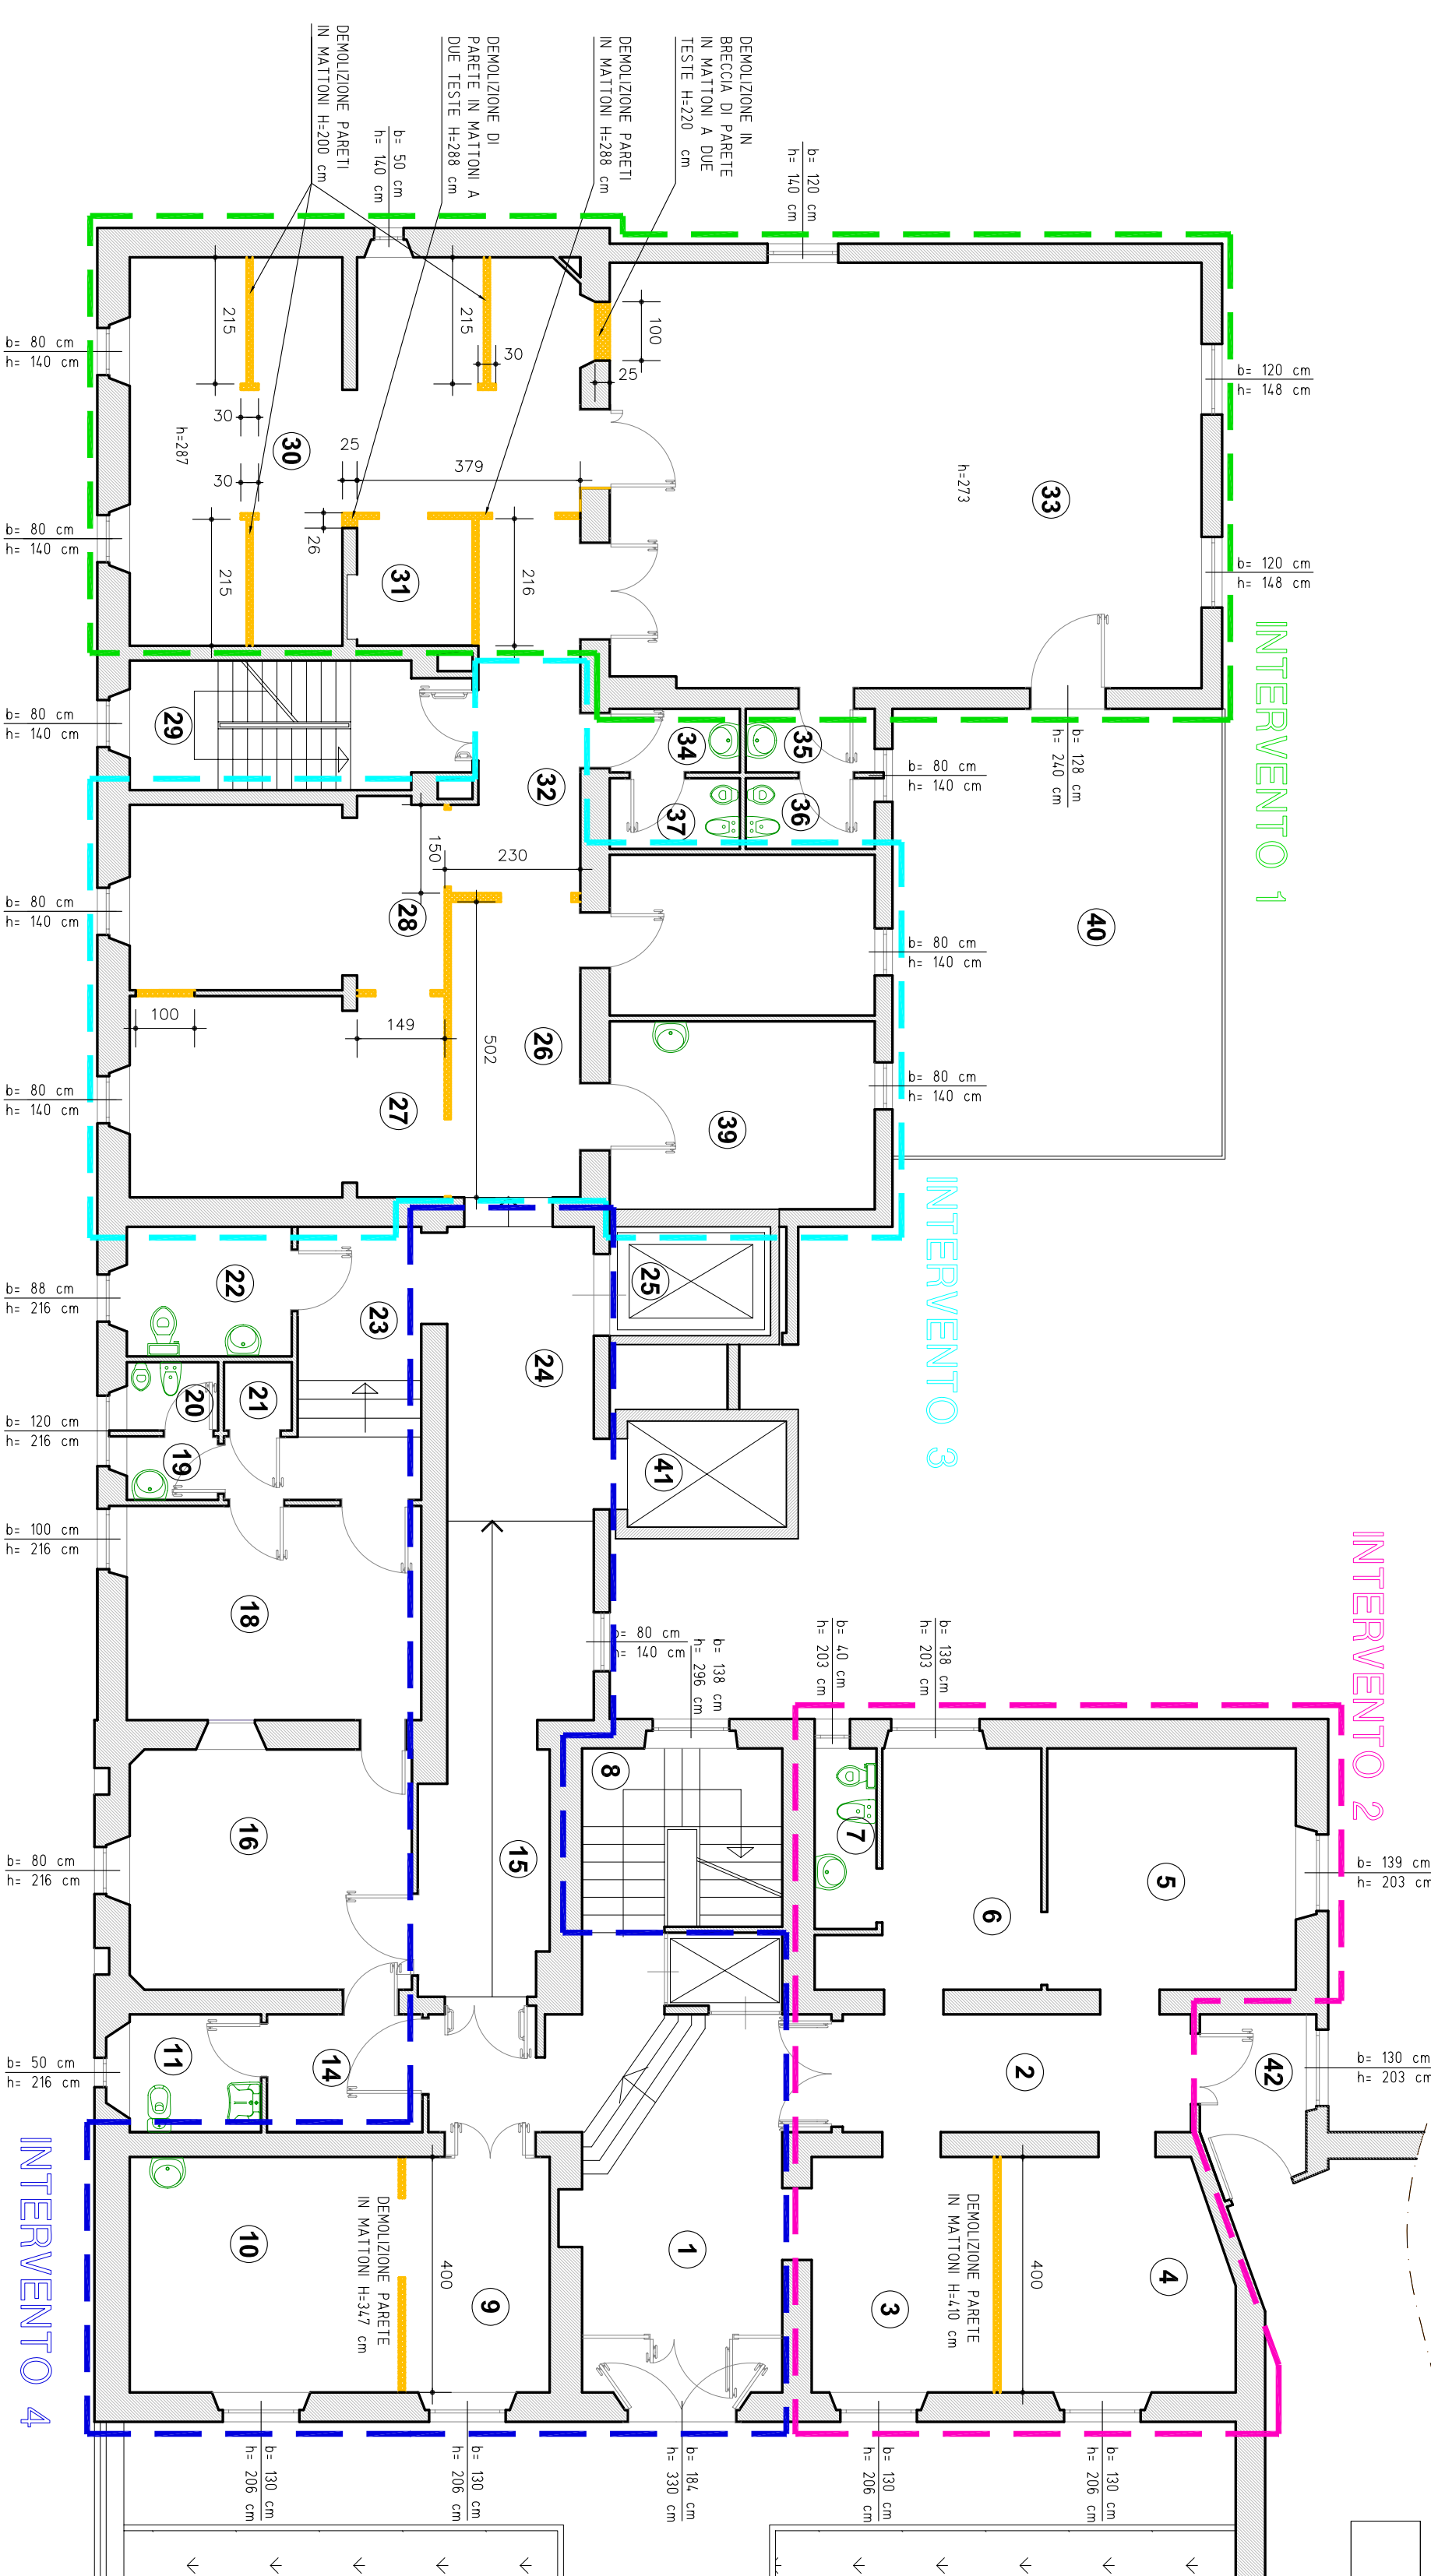

Il progetto è composto da 4 interventi, che verranno realizzati a step consecutivi e continuativi, per dare la possibilità di garantire efficientemente la necessaria assistenza sanitaria anche durante la realizzazione delle opere. Così facendo si riduce al minimo l'impatto del cantiere sulla struttura non creando interruzioni e mantenendo efficiente il servizio.

LEGENDA	
	DEMOLIZIONI
	DEMOLIZIONE PAVIMENTO IN VINILAMMANTO E POGA IN OPERA DI PAVIMENTO IN GOMMA
	DEMOLIZIONE PAVIMENTO IN CERAMICA E POGA IN OPERA DI PAVIMENTO IN GOMMA
	DEMOLIZIONE PAVIMENTO IN PIETRA E POGA IN OPERA DI PAVIMENTO IN GOMMA

NOTA: IL RILEVO GEOMETRICO E' STATO FORNITO ASSIEME AL PROGETTO DEFINITIVO DAL COMMITTENTE.

COMUNE DI FANANO
Provincia di Modena

STEFANO COLO' INGEGNERE

PROGETTO ESECUTIVO

OPERE DI RISTRUTTURAZIONE DEI LOCALI INTERNI E ADEGUAMENTO DEGLI ACCESSI PER I MEZZI DI SOCCORSO DELLA CASA DELLA SALUTE DI FANANO (MO), FINALIZZATE AL POTENZIAMENTO DEI SERVIZI POLIFUNZIONALI, SOCIO-ASSISTENZIALI PER LA POPOLAZIONE RURALE LOCALE

IL COMMITTENTE IL SINDACO
Comune di Fanano Stefano Muzzarelli

STATO DI FATTO	PIANTE RIMOZIONI DEMOLIZIONI
----------------	------------------------------

SCALA 1:100	IL PROGETTISTA Ing. Stefano Colò	IL RESPONSABILE AREA Ing. Massimo Florini
-------------	-------------------------------------	----------------------------------------------

SCALA 1:10

ELABORATO N. 4

1	19-01-2018	RIEMMISSIONE
REV.	DATA	DESCRIZIONE