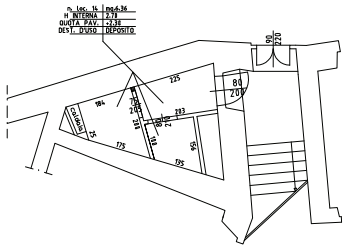

PIANTA LIVELLO INTERMEDIO (QUOTA -31)

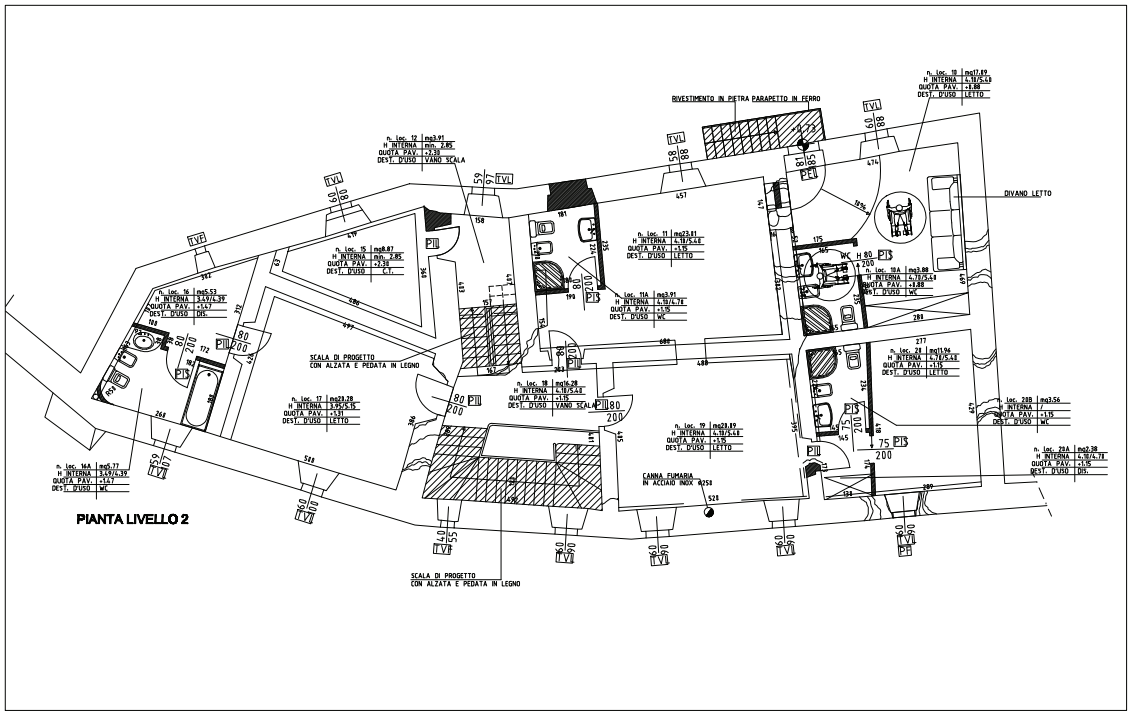

PIANTA LIVELLO 2

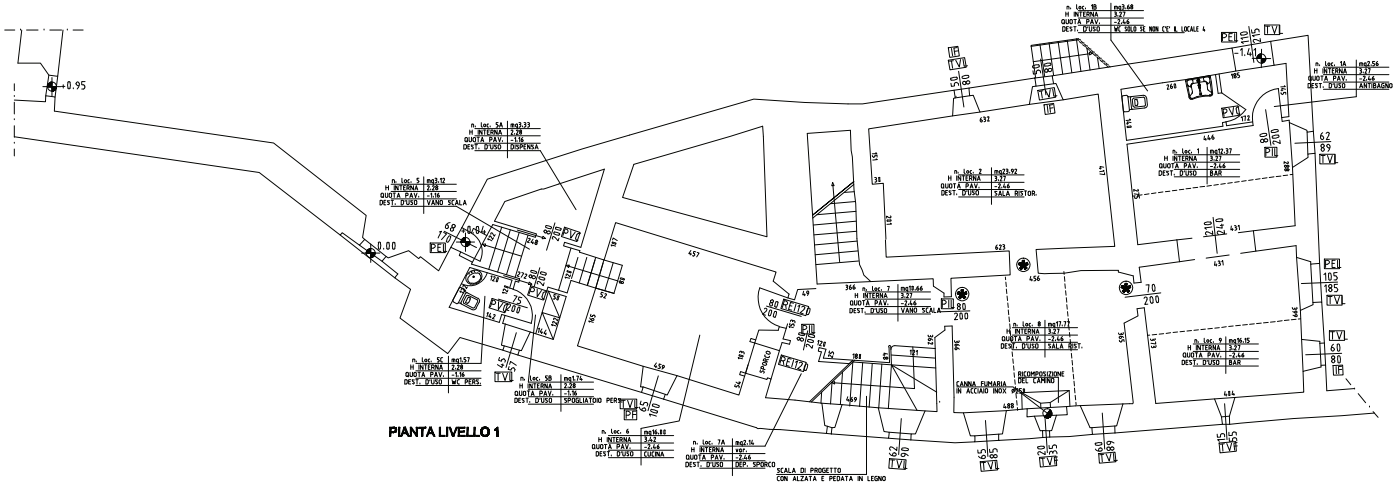

PIANTA LIVELLO 1

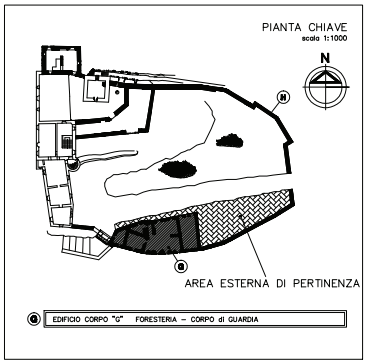

CORPO "G"
FORESTERIA
STATO DI FATTO:
PIANTE

AE008_1C

1:100

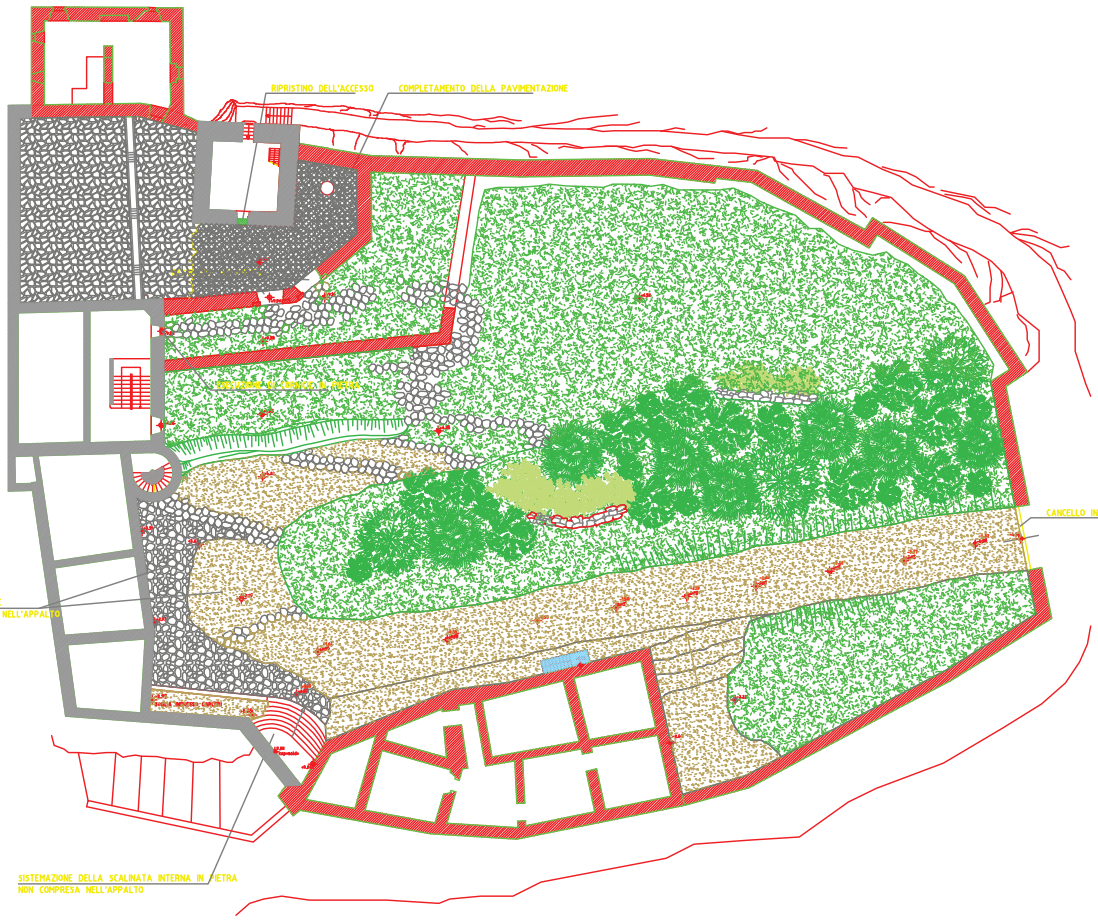

LEGENDA

	PARTE IN CORSO DI COMPLETAMENTO
	EDIFICI SU CUI SI INTERVIENE
	SISTEMAZIONI A PRATO RUSTICO
	BRECCIOLINO DI PIETRA LOCALE
	CESPUGLI DI BACCHE COMMESTIBILI MODESTE ALBERATURE DA FRUTTO

PIANTA CHIAVE
scala 1:500

N

E EDIFICIO CORPO "E"
D EDIFICIO CORPO "D" POSTERNA – CORPO di GUARDIA
M CORPO "M" MURA ESTERNE

1B

PROGETTO:
PLANIMETRIA GENERALE

PR007_1a